






GMINA KŁOBUCK

SKALA 1 : 50 000

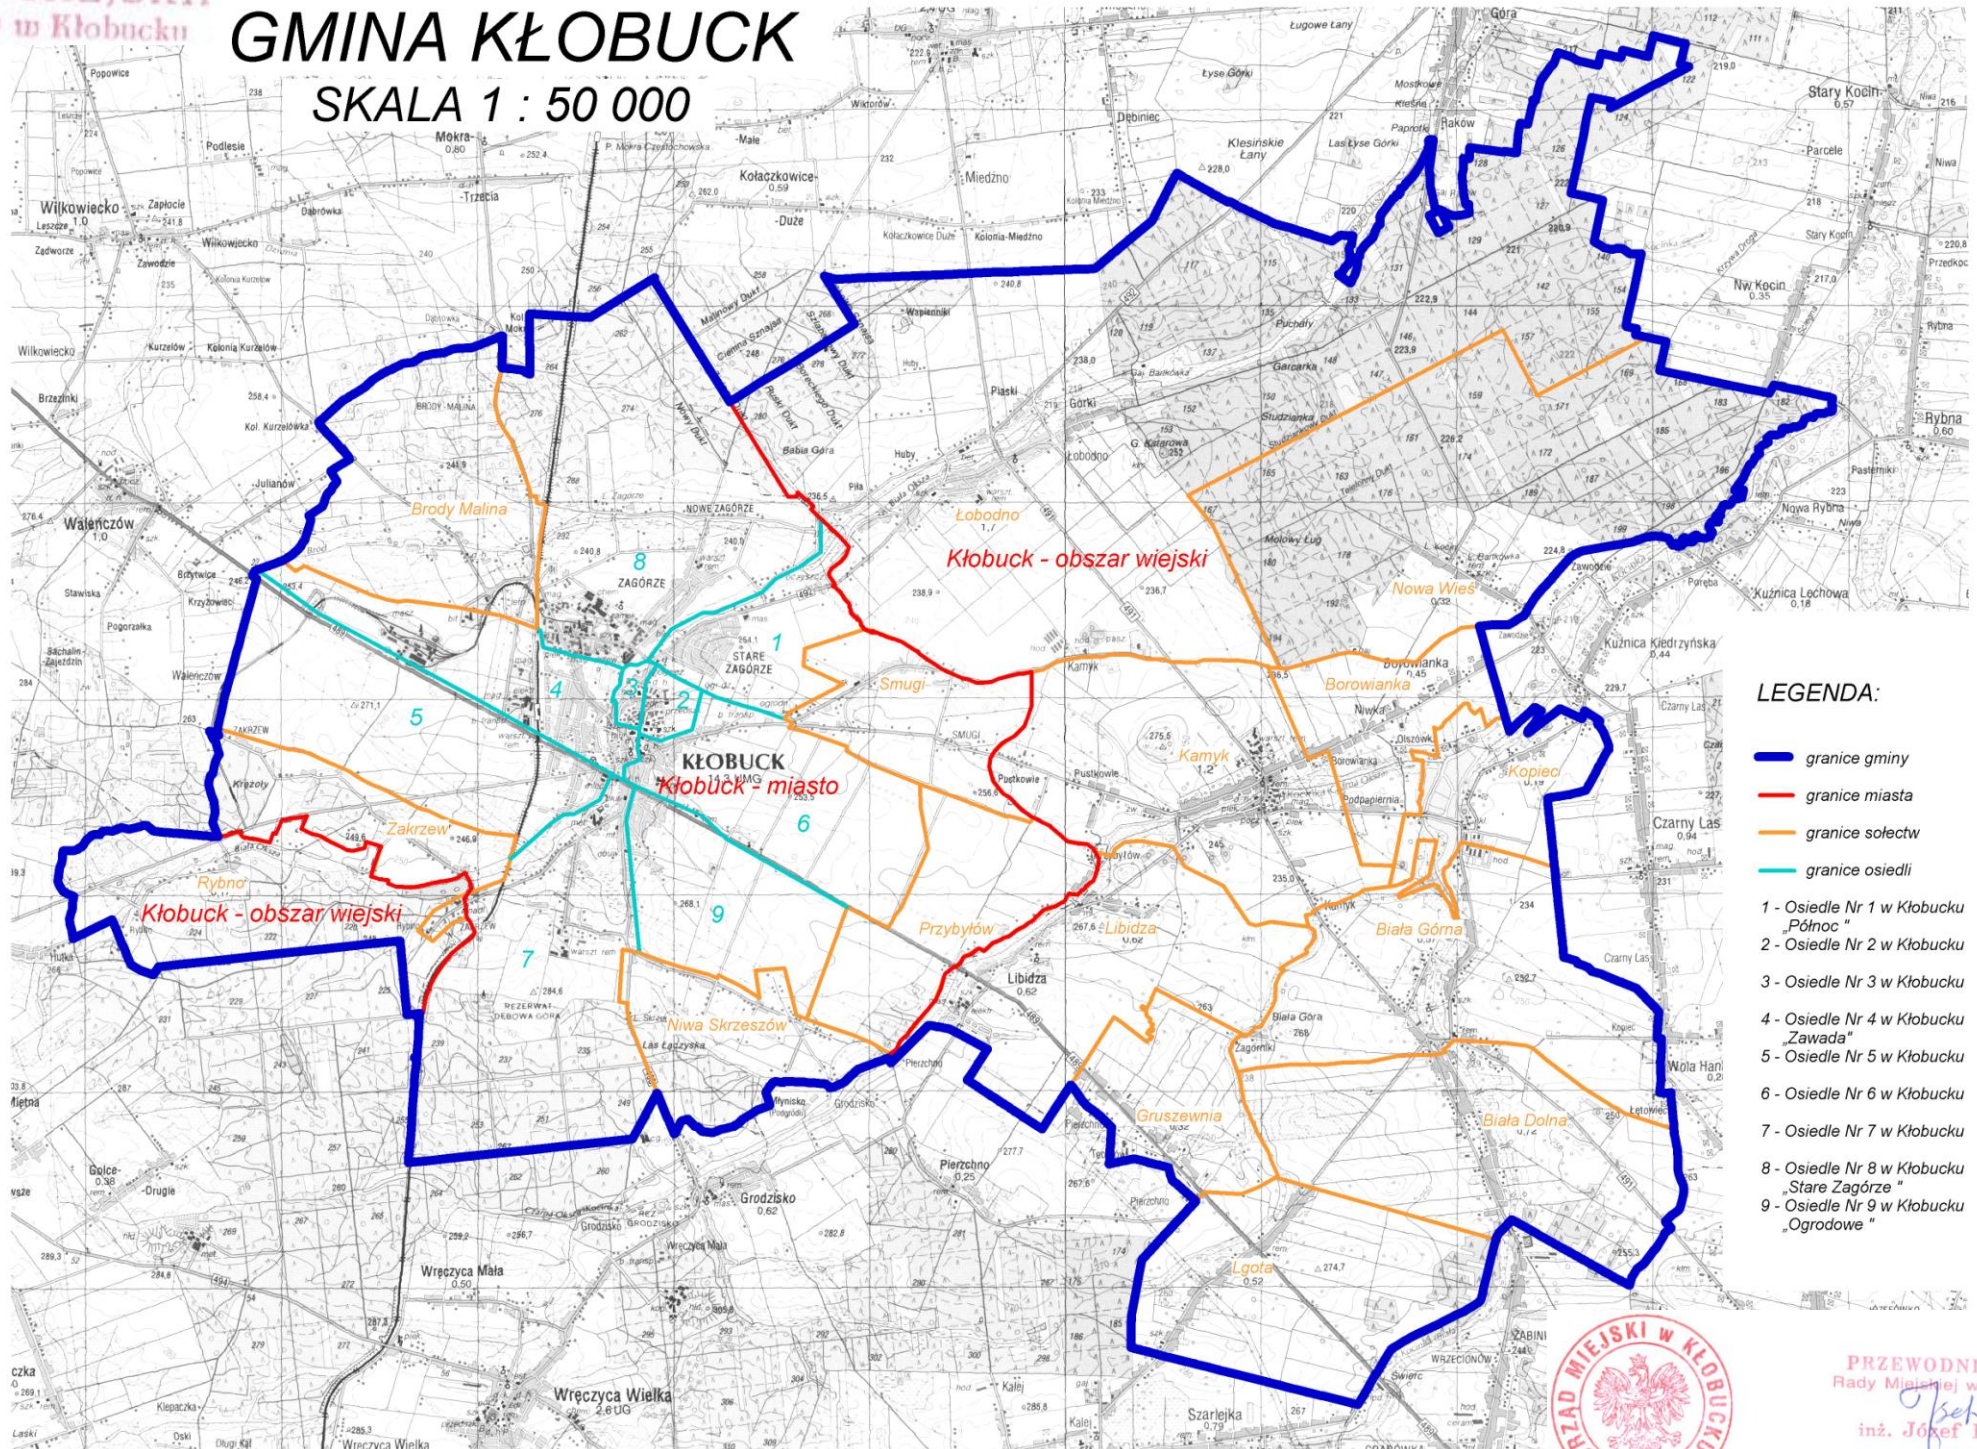

LEGENDA:

-  granice gminy
-  granice miasta
-  granice sołectw
-  granice osiedli

- 1 - Osiedle Nr 1 w Kłobucku „Północ”
- 2 - Osiedle Nr 2 w Kłobucku
- 3 - Osiedle Nr 3 w Kłobucku
- 4 - Osiedle Nr 4 w Kłobucku „Zawada”
- 5 - Osiedle Nr 5 w Kłobucku
- 6 - Osiedle Nr 6 w Kłobucku
- 7 - Osiedle Nr 7 w Kłobucku
- 8 - Osiedle Nr 8 w Kłobucku „Stare Zagórze”
- 9 - Osiedle Nr 9 w Kłobucku „Ogrodowe”



PRZEWODNICZĄCY
Rady Miejskiej w Kłobucku
J. Batóg
inż. Józef Batóg